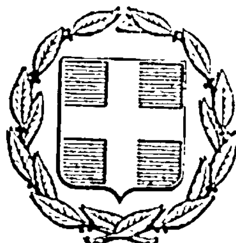


ΕΦΗΜΕΡΙΣ ΤΗΣ ΚΥΒΕΡΝΗΣΕΩΣ
ΤΗΣ ΕΛΛΗΝΙΚΗΣ ΔΗΜΟΚΡΑΤΙΑΣ

ΕΝ ΑΘΗΝΑΙΣ ΤΗ 12 ΙΟΥΝΙΟΥ 1978 | ΤΕΥΧΟΣ ΤΕΤΑΡΤΟΝ | ΑΡΙΘΜΟΣ ΦΥΛΛΟΥ 286

ΠΕΡΙΕΧΟΜΕΝΑ

ΑΠΑΛΛΟΤΡΙΩΣΕΙΣ

ΑΠΟΦΑΣΕΙΣ

ΑΝΑΚΟΙΝΩΣΕΙΣ

ΑΠΑΛΛΟΤΡΙΩΣΕΙΣ

ΑΠΟΦΑΣΕΙΣ

Άριθ. Β. 742/611 (1)

Περί αναγκαστικής απαλλοτριώσεως εκτάσεως υπέρ και με δαπάνη της «ΕΤΒΑ» Α.Ε., γιά την ίδρυση, εγκατάσταση και οργάνωση της Βιομηχανικής περιοχής Κομοτηνής.

ΟΙ ΥΠΟΥΡΓΟΙ
ΟΙΚΟΝΟΜΙΚΩΝ ΚΑΙ ΒΙΟΜΗΧΑΝΙΑΣ
ΚΑΙ ΕΝΕΡΓΕΙΑΣ

Έχοντας υπόψη:

1. Τις διατάξεις τοῦ Ν. Δ/τος άριθμ. 797/1971 «περί αναγκαστικών απαλλοτριώσεων» σέ συνδυασμό με τις διατάξεις τοῦ Β. Δ/τος άριθ. 139/1971 «περί της αρμοδιότητος των Νομαρχών πρός κήρυξιν αναγκαστικών τινων απαλλοτριώσεων», και

2. Τις διατάξεις τοῦ Ν. Δ/τος άριθ. 4458/1965 «περί βιομηχανικών περιοχών καθώς τροποποιήθηκαν και συμπληρώθηκαν από τις διατάξεις της παραγρ. 2 τοῦ άρθρου 3 τοῦ Ν. 742/1977, αποφασίζουμε:

Κηρύσσουμε αναγκαστική απαλλοτρίωση, λόγω δημόσιας ωφέλειας και ειδικότερα γιά την ίδρυση, εγκατάσταση και οργάνωση της βιομηχανικής περιοχής Κομοτηνής, εκτάσεως εμβαδοῦ 3.862.187 μ2, πού βρίσκεται στις κτηματικές περιοχές των Κοινοτήτων Θρυλλορίου, Άμαράντων και Παμφόρου τοῦ Νομοῦ Ροδόπης και φαίνεται με τά στοιχεία Α,Β,Γ,Δ,Α στό από 31.1.78 κτηματολογικό διάγραμμα της Ύποδιευθύνσεως Μελετών Βιομηχανικών περιοχών της ΕΤΒΑ Α.Ε. και στον αντίστοιχο κτηματολογικό πίνακα, πού έχουν θεωρηθεί, με ημερομηνία 7.4.78, από τον αρμόδιο Δ/ντή τοῦ Ύπουργείου Βιομηχανίας και Ένεργείας.

Στην έκταση πού απαλλοτριώθηκε προβάλλουν δικαιώματα κυριότητας οι: 1) Νικόλαος Μαυρίδης, 2) Παρασκευή Άγεντουλίδη κλπ.

Ή απαλλοτρίωση κηρύσσεται υπέρ και με δαπάνη της ΕΤΒΑ Α.Ε.

Ή απόφαση αυτή, νά δημοσιευθεί στην Έφημερίδα της Κυβερνήσεως.

Άθήναι, 18 Μαΐου 1978

ΟΙ ΥΠΟΥΡΓΟΙ

ΟΙΚΟΝΟΜΙΚΩΝ — ΑΘ. ΚΑΝΕΛΛΟΠΟΥΛΟΣ

ΒΙΟΜΗΧΑΝΙΑΣ ΚΑΙ ΕΝΕΡΓΕΙΑΣ — ΜΙΛΤΙΑΔΗΣ ΕΒΕΡΤ

'Αριθ. 15122 (2)

Περὶ αὐτοδικαίας ἀνακλήσεως ἀπαλλοτριώσεως ὑπὲρ τοῦ Δήμου 'Αλίμου στὸ Ν. 'Αττικῆς Δ/σμα Πειραιῶς

Ο ΝΟΜΑΡΧΗΣ ΑΤΤΙΚΗΣ
ΔΙΑΜΕΡΙΣΜΑ ΠΕΙΡΑΙΩΣ

Ἔχοντας ὑπόψη :

1. Τὴν 11329/30.5.74 ἀπόφαση τοῦ Διαμερίσματος, μὲ τὴν ὁποία ἐγκρίθηκε ἡ 15/74 ἀπόφαση τοῦ Δημοτικοῦ Συμβουλίου 'Αλίμου, περὶ ἀναγκαστικῆς ἀπαλλοτριώσεως τῶν : α) ὑπ' ἀριθμ. 12 οἰκοπέδου, ἰδιοκτησίας Κων/νου Δεληγιάννη κειμένου ἐπὶ τοῦ ΟΤ 32 ἐκτάσεως Μ2 1099,84, β) ὑπ' ἀριθμ. 7 οἰκοπέδου ἰδιοκτησίας Γεωργίου Κατσαφάδου, κειμένου ἐπὶ τοῦ ΟΤ 32 ἐκτάσεως 985,92 Μ2, γ) ὑπ' ἀριθμ. 82 οἰκοπέδου ἰδιοκτησίας 'Αλίκης συζύγου 'Ιωάννου Δοκμετζῆ ἐκτάσεως Μ2 546 καὶ κειμένου ἐπὶ τοῦ ΟΤ 32, ὅπως αὐτὰ περιγράφονται στὸ προσαρτημένο στὴν ἀπόφαση σχεδιάγραμμα, γιὰ τὸν σκοπὸ ἱδρύσεως Δημοτικοῦ Γυμναστηρίου.

2. Τὶς διατάξεις τοῦ ἄρθρου 11 τοῦ Ν. Δ/τος 797/1.1.71, σύμφωνα μὲ τὶς ὁποῖες ἀναγκαστικὴ ἀπαλλοτρίωση, ἀνακαλεῖται αὐτοδικαίως ἐφόσον δὲν καταβάλλεται στοὺς ἰδιοκτῆτες ἀπαλλοτριουμένων ἀκινήτων, ἡ ἀποζημίωση ποὺ καθορίστηκε ἀπὸ τὸ δικαστήριο ἐντὸς ἑνὸς καὶ ἡμίσεος ἔτους.

3. Τὸ γεγονὸς ὅτι, γιὰ τὴν ἀπαλλοτρίωση ποὺ συντελέσθηκε κατὰ τὰ ἀνωτέρω ὑπὲρ τοῦ Δήμου 'Αλίμου, δὲν καταβλήθηκε ἡ σχετικὴ ἀποζημίωση ὅπως προκύπτει ἀπὸ τὰ στοιχεῖα τοῦ σχετικοῦ φακέλλου τῆς ὑποθέσεως, δοθέντος ὅτι ἀπὸ τὴν ἡμερομηνία ἐκδόσεως τῆς 211/1975 ἀποφάσεως τοῦ Μονομελοῦς Πρωτοδικείου 'Αθηνῶν, ἡ ὁποία κατέστη τελεσίδικος, μὲ τὴν 2541/1976 ἀπόφαση τοῦ Δικαστηρίου 'Εφετῶν 'Αθηνῶν παρῆλθε χρονικὸ διάστημα μεγαλύτερο τοῦ προβλεπομένου ἀπὸ τὶς προαναφερθεῖσες διατάξεις, ἀποφασίζουμε :

Διαπιστώνουμε τὴν ἀνάκληση τῆς ἀναγκαστικῆς ἀπαλλοτριώσεως ποὺ ἐπῆλθε αὐτοδικαίως ποὺ κηρύχθηκε ὑπὲρ τοῦ Δήμου 'Αλίμου εἰς βάρος τῶν ἀκινήτων ποὺ ἀναφέρονται στὸ σκεπτικὸ τῆς ἀποφάσεώς μας λόγω παρελεύσεως τοῦ χρόνου ἐντὸς τοῦ ὁποίου ἔπρεπε νὰ καταβληθεῖ στοὺς δικαιούχους ἰδιοκτῆτες ἡ ἀποζημίωση, σύμφωνα μὲ τὶς διατάξεις τοῦ ἄρθρου 11 παρ. 1 τοῦ Ν.Δ/τος 797/71.

'Η ἀπόφαση αὐτὴ νὰ δημοσιευθεῖ στὴν 'Εφημερίδα τῆς Κυβερνήσεως.

Πειραιεύς, 24 Μαΐου 1978

'Ο 'Αναπλ. Νομάρχης
Π. ΓΕΡΟΓΙΑΝΝΗΣ

'Αριθ. 619. (3)

Περὶ κηρύξεως ὡς ἀναδασωτέας δασικῆς ἐκτάσεως στὴ θέση Γκουρμάτι, Κοινότητας Καλλιθέας, Ν. Κορινθίας.

Ο ΝΟΜΑΡΧΗΣ ΚΟΡΙΝΘΙΑΣ

Ἔχοντας ὑπόψη :

1. Τὶς διατάξεις :

α) Τοῦ ἄρθρου 117 παρ. 3 τοῦ Συντάγματος τῆς 'Ελλάδος.

β) τῶν ἄρθρων 188--205 τοῦ Ν. Δ. 86/1969 «περὶ Δασικοῦ Κώδικος.

γ) τοῦ Ν.Δ. 532/1970 «περὶ συμπληρώσεως τῶν διατάξεων περὶ διοικητικῆς ἀποκεντρώσεως» καὶ τοῦ 709/70 Β.Δ. ποὺ ἐκδόθηκε σ' ἐκτέλεση αὐτοῦ.

2. Τὶς 88854/7483/έγκ. 104/1.0.75, 114812/2946/ ἐγκ. 154/24.12.1975, 10582/539/13.2.76 καὶ 217606/1610/13.6.77, διευκρινιστικὲς διαταγὲς τοῦ 'Υπουργείου Γεωργίας.

3. Τὴν 1017/6.4.1978 ἀναφορὰ τοῦ Δασαρχείου Ξυλοκάστρου γιὰ τὴν κήρυξη ὡς ἀναδασωτέας δημόσιας δασικῆς ἐκτάσεως ἐμβαδοῦ 2.100 στρεμ., στὴ θέση «Γκουρμάτι» περιφέρειας Καλλιθέας ποὺ ἀποψιλώθηκε ἀπὸ τὴν δασικὴ βλάστηση ἀπὸ ἄτομα χαλεπίου πεύκης λόγω πυρκαγιᾶς ποὺ ἔγινε στὶς 30.7.1975.

4. Τὴν ἀνάγκη τῆς ἀποκαταστάσεως τῆς δασικῆς βλαστήσεως, ποὺ καταστράφηκε, μὲ φυσικὴ ἢ τεχνητὴ ἀναδάσωση.

5. Τὸ γεγονὸς ὅτι δὲν ὑπάρχει στὸ Νομὸ μας φιλοδασικὴ ἐπιτροπὴ γιὰ νὰ γνωμοδοτήση πάνω στὸ θέμα αὐτό, ἀποφασίζουμε :

Κηρύσσουμε ἀναδασωτέα τὴν ἀνωτέρω δημόσια δασικὴ ἔκταση ἐμβαδοῦ 2.100 στρεμ., ποὺ βρίσκεται στὴ θέση «Γκουρμάτι» διοικητικῆς περιφέρειας Κοινότητας Καλλιθέας καὶ ποὺ φαίνεται στὸ συνημμένο σχεδιάγραμμα, κλίμακας 1:250 μὲ τὰ στοιχεῖα 1, 2, 3, 4, 5, 6, 7, 8, 9, 10, 11, 12, 13, 14, γιὰ τὴν ἀποκατάσταση τῆς δασικῆς βλαστήσεως 15-1 ποὺ καταστράφηκε. 'Η ἔκταση αὐτὴ συνορεύει ὡς ἑξῆς :

'Ανατολικά : Μὲ χέρσο ἀγρὸ καὶ ἀμυγδαλεῶνα Γεωργ. Κακοκέφαλο.

Δυτικά : Μὲ σταφιδάμπελο Δημ. Δούρη, ἐλαιαγρὸ Κων. Δούρη καὶ σταφιδάμπελο Φωτίου Μπάρλα.

Βόρεια : Μὲ σταφιδάμπελο Χαρ. Μπάρλα καὶ ἀγρὸ Δούρη.

Νότια : Μὲ ἀμυγδαλεώνα Γεωργ. 'Αθ. Κακοκέφαλο.

'Η ἀπόφαση αὐτὴ νὰ δημοσιευθεῖ στὴν 'Εφημερίδα τῆς Κυβερνήσεως.

Κόρινθος, 20 'Απριλίου 1978

'Ο Νομάρχης
ΧΡ. ΓΟΥΛΑΣ

Τοπογραφικό διάγραμμα κλ. 1:1000
Αναδασωτέας δημοσίας δασικής
εκτάσεως [illegible] στη θέση [illegible]
κοιν. περιφερείας
Καλλιθέας Κορινθίας

'Αριθ. 621 (4)

Περὶ κηρύξεως ὡς ἀναδασωτέας δασικῆς ἐκτάσεως, στὴ θέση Κοκκινιὰ τῆς Κοινότητας Παναριτίου, Ν. Κορινθίας.

Ο ΝΟΜΑΡΧΗΣ ΚΟΡΙΝΘΙΑΣ

Ἔχοντας ὑπόψη :

1. Τὶς διατάξεις : α) τοῦ ἄρθρου 117 παρ. 3 τοῦ Συντάγματος τῆς Ἑλλάδος, β) τῶν ἄρθρων 188-205 τοῦ Ν.Δ. 86/1969 «περὶ Δασικοῦ Κώδικος», γ) τοῦ Ν.Δ. 532/1970 «περὶ συμπληρώσεως τῶν διατάξεων, περὶ διοικητικῆς ἀποκεντρώσεως καὶ τοῦ 709/70 Β.Δ. ποὺ ἐκδόθηκε σ' ἐκτέλεση αὐτοῦ.».

2. Τὶς 88854/7483/ἐγκ. 104/1.10.75, 114812/2946/ἐγκ. 154/24.12.1975, 10580/539/13.2.76 καὶ 217606/1610/13.6.77 διευκρινιστικὲς διαταγὲς τοῦ Ὑπουργείου Γεωργίας.

3. Τὴ 1015/6.4.1978 ἀναφορὰ τοῦ Δασαρχείου Ξυλοκάστρου γιὰ τὴν κήρυξη ὡς ἀναδασωτέας δημόσιας δασικῆς ἐκτάσεως ἐμβαδοῦ 2,700 στρεμ. στὴ θέση «Κοκκινιὰ» περιφέρειας Κοινότητας Παναριτίου, ποὺ ἀποψιλώθηκε ἀπὸ τὴν ἐπ' αὐτῆς φυομένη δασικὴ βλέστηση ἀπὸ ἄτομα πρίνων, κέδρων καὶ χαλεπίου πεύκης λόγῳ πυρκαγιᾶς ποὺ ἔγινε στὶς 27.9.1974.

4. Τὴν ἀνάγκη τῆς ἀποκαταστάσεως τῆς δασικῆς βλαστήσεως ποὺ καταστράφηκε, μὲ φυσικὴ ἢ τεχνητὴ ἀναδάσωση.

5. Τὸ γεγονὸς ὅτι δὲν ὑπάρχει στὸ Νομὸ μας Φιλοδασικὴ ἐπιτροπὴ γιὰ νὰ γνωμοδοτήσει πάνω στὸ θέμα αὐτό, ἀποφασίζουμε :

Κηρύσσουμε ἀναδασωτέα τὴν ἀνωτέρω δημόσια δασικὴ ἔκταση μὲ ἐμβαδὸ 2,700 στρεμ. ποὺ βρίσκεται στὴ θέση «Κοκκινιὰ» διοικητικῆς περιφέρειας Κοινότητας Παναριτίου καὶ ποὺ φαίνεται στὸ συνημμένο σχεδιάγραμμα, κλίμακα 1 : 500 μὲ τὰ στοιχεῖα 1,2,3,4,5,6,7,8,9,10,11,1 γιὰ τὴν ἀποκατάσταση τῆς δασικῆς βλαστήσεως, ποὺ καταστράφηκε.

Ἡ ἔκταση αὐτὴ συνορεύει ὡς ἑξῆς :

'Ανατολικῶς : Μὲ δασικὴ ἔκταση,.
Δυτικά : Μὲ ἀγρὸ Κων. Ρουμελιώτη.
Βόρεια : Μὲ δασικὴ ἔκταση.
Νότια : Μὲ δασικὴ ἔκταση καὶ ἀγροὺς Κων. Ρουμελιώτη καὶ Νικ. Ξενοπούλου.

Ἡ ἀπόφαση αὐτὴ νὰ δημοσιευθεῖ στὴν 'Εφημερίδα τῆς Κυβερνήσεως.

Κόρινθος, 20 'Απριλίου 1978

Ὁ Νομάρχης
ΧΡ. ΓΟΥΛΑΣ

ΤΟΠΟΓΡΑΦΙΚΟ ΔΙΑΓΡΑΜΜΑ Κλ. 1:500
Αναδασωτέας Δημοσίας Δασικής
Εκτάσεως 3,700 στρ. στη θέση
«Κουτινιά» Κοινοτικής Περιφερείας
Παναριτίου Κορινθίας

Δασική έκτασις

Δασική έκτασις

άγρος Ν. Α. Ξενοπούλου

άγρος Κων. Δ. Ρουμελιώτη

άγρος Κων. Δ. Ρουμελιώτη

1 2 3 4 5 6 7 8 9 10 11

ΕΘΕΩΡΗΘΗ
Κόρινθος 20-4-1978
Ο ΝΟΜΑΡΧΗΣ



Ο Δασάρχης

Ναωσ... Νάνος

'Αριθ. 625 (5)

Περὶ κηρύξεως ὡς ἀναδασωτέας δασικῆς ἐκτάσεως, στὴ θέση Λυσσαρῶνα, Κοινότητας Παναριτίου, Ν. Κορινθίας.

Ο ΝΟΜΑΡΧΗΣ ΚΟΡΙΝΘΙΑΣ

Ἔχοντας ὑπόψη :

1. Τὶς διατάξεις :

α) τοῦ ἄρθρου 117 παρ. 6 τοῦ Συντάγματος τῆς Ἑλλάδος

β) τῶν ἄρθρων 188 - 205 τοῦ Ν.Δ.86/1969 «περὶ Δασικοῦ Κώδικος»

γ) τοῦ Ν.Δ.532/1970 «περὶ συμπληρώσεως τῶν διατάξεων, περὶ διοικητικῆς ἀποκεντρώσεως καὶ τοῦ 709/70 Β.Δ. ποὺ ἐκδόθηκε σ' ἐκτέλεση αὐτοῦ.

2. Τὶς 88854/7483/ἐγκ. 104/1.10.75, 114812/2946/ἐγκ. 154/24.12.1975, 10582/539/13.2.76 καὶ 217606/1610/13.6.77, διευκρινιστικὲς διαταγὲς τοῦ Ὑπουργείου Γεωργίας.

3. Τὴ 1011/6.4.1978 ἀναφορὰ τοῦ Δασαρχείου Ξυλοκάστρου γιὰ τὴν κήρυξη ὡς ἀναδασωτέας δημόσιας δασικῆς ἐκτάσεως ἐμβαδοῦ 15.600 στρεμ., στὴ θέση «Λυσσαρῶνα» περιφέρειας Κοινότητας Παναριτίου, ποὺ ἀποψιλώθηκε ἀπὸ τὴ δασικὴ βλάστηση ἀπὸ δένδρα χαλεπίου πεύκης λόγω πυρκαγιᾶς ποὺ ἔγινε στὶς 10.8.1976.

4. Τὴν ἀνάγκη τῆς ἀποκαταστάσεως τῆς δασικῆς βλαστήσεως ποὺ καταστράφηκε, μὲ φυσικὴ ἢ τεχνητὴ ἀναδάσωση.

5. Τὸ γεγονὸς ὅτι δὲν ὑπάρχει στὸ Νομὸ μας φιλοδασικὴ ἐπιτροπὴ γιὰ νὰ γνωμοδοτήση πάνω στὸ θέμα αὐτό, ἀποφασίζουμε :

Κηρύσσουμε ἀναδασωτέα γιὰ τὴν ἀποκατάσταση τῆς δασικῆς βλαστήσεως ποὺ καταστράφηκε, τὴν ἀνωτέρω δημόσια δασικὴ ἔκταση, ἐμβαδοῦ 15,600 στρεμ. ποὺ βρίσκεται στὴ θέση «Λυσσαρῶνα» διοικητικῆς περιφέρειας Κοινότητας Παναριτίου καὶ ποὺ φαίνεται στὸ συνημμένο σχεδιάγραμμα μὲ κλίμακα 1 : 1000 μὲ τὰ στοιχεῖα 1,2,3,4,5, 6,12,13,14,15,16,17,18,10,9,8,7,1,

Ἡ ἔκταση αὐτὴ συνοδεύρει ὡς ἑξῆς :

Ἀνατολικά : Μὲ ἐλαιοστάσια Ἰωάν. Μπασιώτη καὶ Εὐθ. Πιτσαδιώτη.

Δυτικά : Μὲ δημόσιο πευκοδάσος.

Βόρεια : Μὲ δημόσιο πευκοδάσος καὶ ἐλαιοστάσιο καὶ σταφιδάμπελο Παναγ. Μποτοπούλου.

Νότια : Μὲ δημόσιο πευκοδάσος.

Ἡ ἀπόφαση αὐτὴ νὰ δημοσιευθεῖ στὴν Ἐφημερίδα τῆς Κυβερνήσεως.


Κόρινθος, 18 Ἀπριλίου 1978

Ὁ Νομάρχης
ΧΡ. ΓΟΥΛΑΣ


Ανήκει στην Ε25/18.4.78 απόφ. Νομάρχου Κορινθίας.

ΤΟΠΟΓΡΑΦΙΚΟ ΔΙΑΓΡΑΜΜΑ κλ: 1:1000
Αποχαρακτηρισμού Δημοσίας Δασικής εκτάσεως 15,667τ.μ. στη θέση «Αγυσσαριώνα» Κοινότητος Περιφερείου Παναριτίου Κορινθίας

Ελαιοστάσιον Παν. Μποτόπουλου
Σταφιδάμπελος Παν. Μποτόπουλου
Ελαιοστάσιον Ιωαν. Μπουσιώτη
άγριος Σταφιδαλωσιότης Ιωαν. Πανούση
πευκόδασος
Βράχος
Δημόσιον

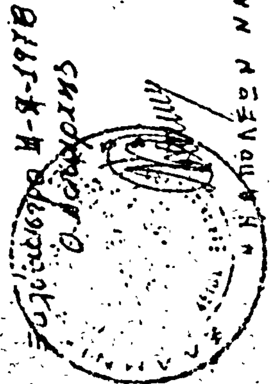

Συνετάχθη 11-4-1978

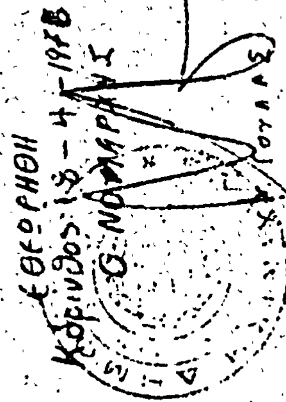

Εθεωρήθη Κόρινθος 18-4-1978
Ο ΝΟΜΑΡΧΗΣ

'Αριθ. 624 (6)

Περὶ κηρύξεως ὡς ἀναδασωτέας δασικῆς ἐκτάσεως στὴ θέση Λίμνες, διοικητικῆς περιφέρειας Κοινότητας Καλλιθέας Ν. Κορινθίας.

Ο ΝΟΜΑΡΧΗΣ ΚΟΡΙΝΘΙΑΣ

Έχοντας ὑπόψη :

1. Τὶς διατάξεις :

α) τοῦ ἄρθρου 117 παρ. 3 τοῦ Συντάγματος τῆς 'Ελλάδος

β) τῶν ἄρθρων 188 - 205 τοῦ Ν.Δ.86/1969 «περὶ Δασικοῦ Κώδικος»

γ) τοῦ Ν.Δ.532/1970 «περὶ συμπληρώσεως τῶν διατάξεων, περὶ διοικητικῆς ἀποκεντρώσεως» καὶ τοῦ 709/70 Β.Δ., ποὺ ἐκδόθηκε σ' ἐκτέλεση αὐτοῦ.

2. Τὶς 88854/7483/ἐγκ.104/1.10.75, 114812/2946/ἐγκ. 154/24.12.1975, 10582/539/13.2.76 καὶ 217606/1610/13.6. 77, διευκρινιστικὲς διαταγὲς τοῦ 'Υπουργείου Γεωργίας.

3. Τὴ 1012/6.4.1978 ἀναφορὰ τοῦ δασαρχείου Ξυλοκάστρου, γιὰ τὴν κήρυξη ὡς ἀναδασωτέας δημόσιας, δασικῆς ἐκτάσεως ἐμβαδοῦ 0,440 στρεμ. στὴ θέση «Λίμνες» περιφέρειας Κοινότητας Καλλιθέας, ποὺ ἀποψιλώθηκε ἀπὸ τὴ δασικὴ βλάστηση ἀπὸ χαλέπιο πεύκη λόγω πυρκαγιᾶς ποὺ ἔγινε τὸ Βο 10ήμερο Φεβρουαρίου 1976.

4. Τὴν ἀνάγκη τῆς ἀποκαταστάσεως τῆς δασικῆς βλαστήσεως ποὺ καταστράφηκε, μὲ φυσικὴ ἢ τεχνητὴ ἀναδάσωση.

5. Τὸ γεγονὸς ὅτι δὲν ὑπάρχει στὸ Νομό μας Φιλοδασικὴ ἐπιτροπὴ γιὰ νὰ γνωμοδοτήση πάνω στὸ θέμα αὐτό, ἀποφασίζουμε :

Κηρύσσουμε ἀναδασωτέα γιὰ τὴν ἀποκατάσταση τῆς δασικῆς βλαστήσεως, ποὺ καταστράφηκε, τὴν ἀνωτέρω δημόσια δασικὴ ἔκταση ἐμβαδοῦ 0,440 στρεμ., ποὺ βρίσκεται στὴ θέση «Λίμνες» διοικητικῆς περιφέρειας Κοινότητας Καλλιθέας καὶ ποὺ φαίνεται στὸ συνημμένο σχεδιάγραμμα, μὲ κλίμακα 1 : 250, μὲ τὰ στοιχεῖα Α,Β,Γ,Δ,Ε, Κ,Η,Α.

'Η ἔκταση αὐτὴ συνορεύει ὡς ἑξῆς :

'Ανατολικά : Μὲ ἐλαιοστάσιο Μιλτ. Δούρη καὶ δημόσιο πευκοδάσος.

Δυτικά : Μὲ δημόσιο πευκοδάσος.

Βόρεια : Μὲ ἄμπελο Μιλτ. Δούρη.

Νότια : Μὲ δημόσιο πευκοδάσος.

'Η ἀπόφαση αὐτὴ νὰ δημοσιευθεῖ στὴν 'Εφημερίδα τῆς Κυβερνήσεως.

Κόρινθος 18 'Απριλίου 1978

'Ο Νομάρχης
ΧΡ. ΓΟΥΛΑΣ

Ανήκει στην 624/18-7-78
απόφ. Νομάρχου Κορινθίας

ΤΟΠΟΓΡΑΦΙΚΟ ΔΙΑΓΡΑΜΜΑ ΚΛ 1:250

Α ... Δασικής
εκτάσεως 0,440 στρ. στη θέση «Λίμνη»
Κοινότητος Περιγιαλίας Καλλιθέας
Κορινθίας

Α Β Γ Δ Ε Ζ Η

ΕΘΕΩΡΗΘΗ
Κόρινθος 18-7-1978
Ο ΝΟΜΑΡΧΗΣ
ΓΟΥΛΑΣ

Ξυλόκαστρο, 4-7-1978
Ο Δασάρχης
Απόστολος Νάνος

'Αριθ. 623 (7)

Περὶ κηρύξεως ὡς ἀναδασωτέας δημόσιας δασικῆς ἐκτάσεως στὴ θέση «Καμίνια», τοῦ Ν. Κορινθίας

Ο ΝΟΜΑΡΧΗΣ ΚΟΡΙΝΘΙΑΣ

Έχοντας ὑπόψη :

1. Τὶς διατάξεις : α) τοῦ ἄρθρου 117 παρ. 3 τοῦ Συντάγματος, β) τῶν ἄρθρων 188-205 τοῦ Ν.Δ. 86/1969 «περὶ Δασικοῦ Κώδικος», γ) τοῦ Ν.Δ. 532/1970 «περὶ συμπληρώσεως τῶν διατάξεων, περὶ διοικητικῆς ἀποκεντρώσεως καὶ τοῦ 709/70 Β.Δ., ποὺ ἐκδόθηκε σὲ ἐκτέλεση αὐτοῦ.

2. Τὶς 88854/7483/ἐγκ. 104/1.10.75, 114812/2946/ἐγκ. 154/24.12.1975, 10582/339/13.2.76 καὶ 217606/17610/13.6.77, διευκρινιστικὲς διαταγὲς τοῦ Ὑπουργείου Γεωργίας.

3. Τὴ 1013/6.4.1978 ἀναφορὰ τοῦ Δασαρχείου Ξυλοκάστρου γιὰ τὴν κήρυξη ὡς ἀναδασωτέας δημόσιας δασικῆς ἐκτάσεως ἐμβαδοῦ 2700 στρεμ. στὴ θέση «Καμίνια» περιφέρειας Κοινότητας Ἑλληνικοῦ, πού ἀποψιλώθηκε ἀπὸ τὴ δασικὴ βλάστηση ἀπὸ ἄτομα πεύκης χαλεπίου καὶ πλατάνου λόγω πυρκαγιᾶς ποὺ ἔγινε στὶς 18.8.75.

4. Τὴν ἀνάγκη τῆς ἀποκαταστάσεως τῆς δασικῆς βλαστήσεως ποὺ καταστράφηκε, μὲ φυσικὴ ἢ τεχνητὴ ἀναδάσωση.

5. Τὸ γεγονὸς ὅτι δὲν ὑπάρχει στὸ Νομὸ μας φιλοδασικὴ ἐπιτροπὴ γιὰ νὰ γνωμοδοτήση πάνω στὸ θέμα αὐτό, ἀποφασίζουμε :

Κηρύσσουμε ἀναδασωτέα τὴν ἀνωτέρω δημόσια δασικὴ ἔκταση, ἐμβαδοῦ 2700 στρέμματα, ποὺ βρίσκεται στὴ θέση «Καμίνια» διοικητικῆς περιφέρειας Κοινότητας Ἑλληνικοῦ καὶ ποὺ φαίνεται στὸ συνημμένο σχεδιάγραμμα μὲ κλίμακα 1 : 250 μὲ τὰ στοιχεῖα 1,2,3,4,5,6,7,8,9,10,11,12,13,1, γιὰ τὴν ἀποκατάσταση τῆς δασικῆς βλαστήσεως, ποὺ καταστράφηκε.

Ἡ ἔκταση αὐτὴ συνορεύει ὡς ἑξῆς :

'Ανατολικά : Μὲ δημόσια δασικὴ ἔκταση.
Δυτικά : Ὁμοίως.
Βόρεια : Ὁμοίως.
Νοτία : Ὁμοίως.

Ἡ ἀπόφαση αὐτὴ νὰ δημοσιευθεῖ στὴν 'Εφημερίδα τῆς Κυβερνήσεως.

Κόρινθος, 18 'Απριλίου 1978

Ὁ Νομάρχης
ΧΡ. ΓΟΥΛΑΣ

ΤΟΠΟΓΡΑΦΙΚΟ ΔΙΑΓΡΑΜΜΑ κλ. 1:250

Δασική έκτασις

Δασική έκτασις

Δασική έκτασις

Δασική έκτασις

Ελέγχθη

Κόρινθος 18-4-1978

Ο Νομοτεχνικός

Ξυλόκαστρο 4-4-1978

Ο Δασάρχης

ΝΑΝΟΣ

'Αριθ. 620 (8)

Περὶ κηρύξεως ὡς ἀναδασωτέας δασικῆς ἐκτάσεως στὴ θέση Παρακανελάκη, τῆς Κοινότητας Πύργου, Ν. Κορινθίας.

Ο ΝΟΜΑΡΧΗΣ ΚΟΡΙΝΘΙΑΣ

Ἔχοντας ὑπόψη :

1. Τὶς διατάξεις :

α) Τοῦ ἄρθρου 117 παρ. 3 τοῦ Συντάγματος τῆς 'Ελλάδος.
β) Τῶν ἄρθρων 188-205 τοῦ Ν.Δ. 86/1969 «περὶ Δασικοῦ Κώδικος».
γ) Τοῦ Ν. Δ. 532/1970 «περὶ συμπληρώσεως τῶν διατάξεων, περὶ διοικητικῆς ἀποκεντρώσεως καὶ τοῦ 709/70 Β.Δ., ποὺ ἐκδόθηκε σὲ ἐκτέλεση αὐτοῦ.

2. Τὶς 88854/7483/έγκ. 104/1.10.75, 114812/2946/έγκ. 154/24.12.1975, 10582/539/13.2.76 καὶ 217606/1610/13.6.77, διευκρινιστικὲς διαταγὲς τοῦ 'Υπουργείου Γεωργίας.

3. Τὴ 1016/6.4.1978 ἀναφορὰ τοῦ Δασαρχείου Ξυλοκάστρου γιὰ τὴν κήρυξη ὡς ἀναδασωτέας δημόσιας δασικῆς ἐκτάσεως, ἐμβαδοῦ 38,500 στρεμ. στὴ θέση «Παπακανελάκη» περιφέρειας Κοινότητας Πύργου, ποὺ ἀποψιλώθηκε ἀπὸ τὴ δασικὴ βλάστηση ἀπὸ ἀφάνες φρύγανα, σπάρτα κλπ. λόγω πυρκαϊᾶς ποὺ ἔγινε στὶς 16.4.1976.

4. Τὴν ἀνάγκη τῆς ἀποκαταστάσεως τῆς δασικῆς βλαστήσεως ποὺ καταστράφηκε, μὲ φυσικὴ ἢ τεχνητὴ ἀναδάσωση.
5. Τὸ γεγονὸς ὅτι δὲν ὑπάρχει στὸ Νομό μας φιλοδασικὴ ἐπιτροπὴ γιὰ νὰ γνωμοδοτήση πάνω στὸ θέμα αὐτό, ἀποφασίζουμε :


Κηρύσσουμε ἀναδασωτέα γιὰ τὴν ἀποκατάσταση τῆς δασικῆς βλαστήσεως ποὺ καταστράφηκε τὴν ἀνωτέρω δημόσια δασικὴ ἔκταση ἐμβαδοῦ 38,500 στρεμ, ποὺ βρίσκεται στὴ θέση «Παπακανελάκη» διοικητικῆς περιφέρειας Κοινότητας Πύργου ποὺ φαίνεται στὸ συνημμένο σχεδιάγραμμα μὲ κλίμακα 1 : 1000 μὲ τὰ στοιχεῖα 2,3,4,5,6,7,8,9, 10,11,12, 13,14,15,22,25,24,20,19,16, 2.
'Η ἔκταση αὐτὴ συνορεύει ὡς ἑξῆς :

'Ανατολικά : Μὲ δημόσια δασικὴ ἔκταση.
Δυτικά : Μὲ ἀγροὺς Γ. Σταύρου, Χρ. 'Αντωνοπούλου, Κυπαρισσῶν, Γ. Σεραφεμίδη καὶ δασικὴ ἔκταση.
Βόρεια : Μὲ δημόσια δασικὴ ἔκταση καὶ ρέμα Παπακανελάκη.
Νότια : Μὲ δημόσια δασικὴ ἔκταση καὶ σταφιδάμπελο Γρηγ. Κουσουλοῦ.

'Η ἀπόφαση αὐτὴ νὰ δημοσιευθεῖ στὴν 'Εφημερίδα τῆς Κυβερνήσεως.

Κόρινθος, 18 'Απριλίου 1978

'Ο Νομάρχης
ΧΡ. ΓΟΥΛΑΣ

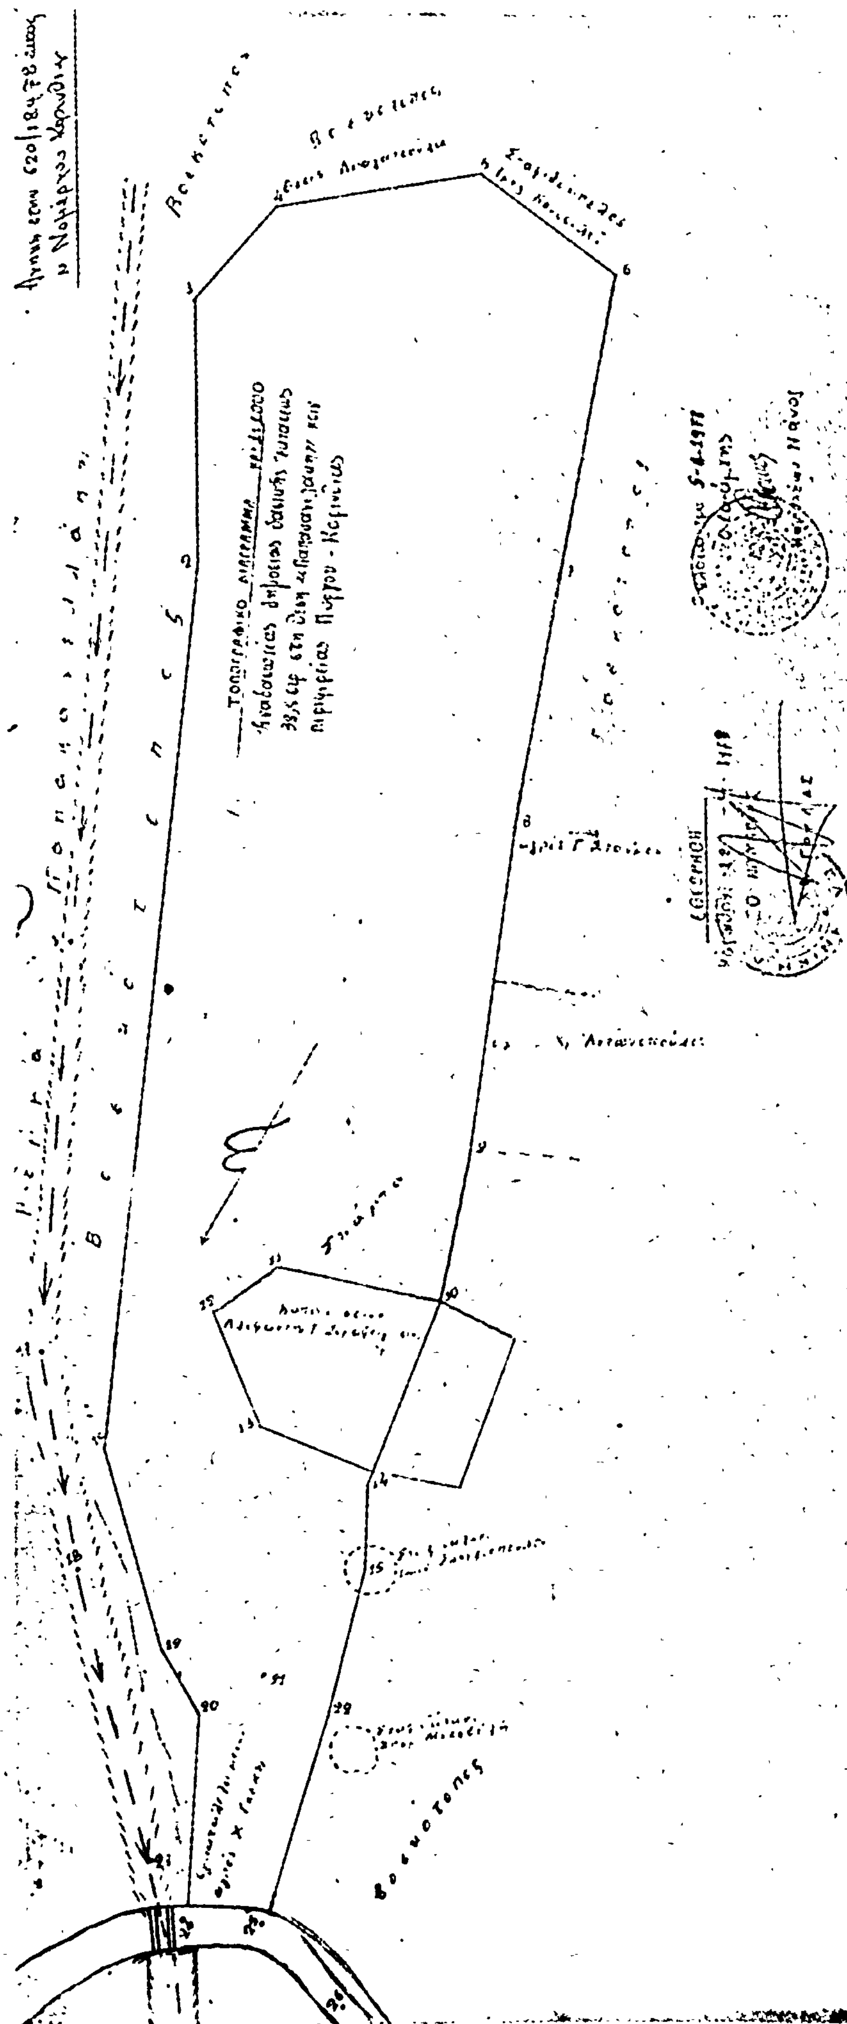

'Αριθ. 50678 (9)

Περὶ κηρύξεως ὡς ἀναδασωτέας καμένης δημοσίας δασικῆς ἐκτάσεως πού βρίσκεται στὴν τοποθεσία Βατσινιᾶς Πηγάδι περιφέρειας Κοινότητας Ταξιάρχου, Ν. Χαλκιδικῆς.

Ο ΝΟΜΑΡΧΗΣ ΧΑΛΚΙΔΙΚΗΣ

Ἔχοντας ὑπόψη :

1. Τὶς διατάξεις τοῦ ἄρθρου 117 παραγρ. 3 τοῦ συντάγ/τος τῆς Ἑλλάδος.

2. Τὶς διατάξεις τῶν ἄρθρων 188 καὶ 191 τοῦ Ν.Δ. 86/69 «περὶ Δασ. Κώδικος».

3. Τὶς διαταγὲς τοῦ Ὑπουργείου Γεωργίας : α) ἀριθμὸς 114812/2946/έγκ. 154/24.12.75 β) ἀριθμὸς 10582/539/13.2.76 γ) ἀριθμὸς 215696/1451/9.5.77 δ) ἀριθμὸς 217606/1610/13.10.77 καὶ ε) ἀριθμὸς 221479/2202/4.7.77.

4. Τὴν ἀναφορὰ τοῦ Δασαρχείου Πολυγύρου ἀριθμὸς 1107/10.3.78, μὲ τὴν ὁποία προτείνει τὴν κήρυξη ὡς ἀναδασωτέας τῆς καμένης στὶς 2.3.78 δημόσιας δασικῆς ἐκτάσεως ἐμβαδοῦ 2,465 στρεμμ., ποὺ βρίσκεται στὴ θέση Βατσινιᾶς Πηγάδι τοῦ Παν/κοῦ δάσους, περιφέρειας Κοινότητας Ταξιάρχου Ν. Χαλκιδικῆς, ὅπως αὐτὴ φαίνεται καὶ ὁρίζεται στὸ σχετικὸ τοπογραφικὸ διάγραμμα μὲ κλίμακα 1 : 1000 καὶ περικλείεται μὲ τὰ στοιχεῖα Α Β Γ Δ Ε Ζ Α.

5. Τὴ γνωμοδότηση τοῦ περιφερειακοῦ Συμβουλίου Δασῶν τῆς Νομαρχίας μας ἀριθμὸς 3/6.4.78, ὑπὲρ τῆς κηρύξεως τῆς ἐν λόγῳ ἐκτάσεως ὡς ἀναδασωτέας.

6. Τὸ γεγονὸς ὅτι οἱ Φιλοδασικὲς Ἐπιτροπὲς τοῦ Νομοῦ δὲν λειτουργοῦν, ἀλλὰ βρίσκονται σὲ ἀδράνεια ἀπὸ τὴν ἡμέρα τῆς ἱδρύσεώς τους ἐλλείψει ἐνδιαφέροντος ἐκ μέρους τῶν πολιτῶν.

7. Τὸ γεγονὸς ὅτι ἡ παραπάνω ἔκταση πρωτύτερα καλυπτόταν ἀπὸ δασικὴ βλάστηση Δασικῆς πεύκης καὶ πρεμνοφυοῦς Δρυός, ἡ ὁποία καταστράφηκε ἀπὸ τὴν πυρκαγιὰ καὶ ἐπιβάλλεται γὰ ἀποκατασταθεῖ ὁ δασικὸς χαρακτήρας, τὸν ὁποῖο εἶχε ἡ ἔκταση αὐτὴ πρὶν καταστραφεῖ, ἀποφασίζουμε :

Κηρύσσουμε ὡς ἀναγασωτέα τὴ δημόσια δασικὴ ἔκταση ἐμβαδοῦ 2,465 στρεμμάτων, ἡ ὁποῖα καταστράφηκε ἀπὸ πυρκαγιὰ καὶ βρίσκεται στὴν τοποθεσία Βατσινιᾶς Πηγάδι τοῦ Παν/κοῦ δάσους Ταξιάρχου τῆς περιφέρειας τῆς Κοινότητας Ταξιάρχου καὶ περικλείεται ἀπὸ τὰ στοιχεῖα Α Β Γ Δ Ε Ζ Α., καὶ ὁρίζεται :

Ἀνατολικά : Μὲ ἀγρὸ Ἀχιλλέα Φιλιππούδη.
Δυτικά : Μὲ ἀγρὸ Ἀθανασίου Πατρώνη καὶ Δημ. δασ. ἔκταση (Παν/κὸ δάσος Ταξιάρχου).
Βόρεια : Μὲ ἀγρὸ Ἀχιλλέα Φιλιππούδη.
Νότια : Μὲ Δημοσ. δασ. ἔκταση (Παν/κὸ Δάσος Ταξιάρχου).

Ἡ ἀπόφαση αὐτὴ νὰ δημοσιευθεῖ στὴν Ἐφημερίδα τῆς Κυβερνήσεως.

Πολύγυρος, 8 Ἀπριλίου 1978

Ὁ Νομάρχης
ΝΙΚ. ΜΠΑΛΚΙΖΑΣ

ΑΠΟΣΠΑΣΜΑ ΧΑΡΤΟΥ

περιοχής κοινότητος Ταξιάρχου Χαλκιδικής
Θέση : "Βατσινιάς πηγάδι"

Κλίμαξ 1:20000

ΥΠΟΜΝΗΜΑ

Θέση καείσης Δημοσίας Δασικής Εκτάσεω[ς]

Πολύγυρος 10-3-1978
Ο
Συντάξας Δασολόγος

Ιωάννης Τσιρέλας


ΕΘΕΩΡΗΘΗ
Ο ΔΑΣΑΡΧΗΣ

Γεώργιος Γκιουμουσίδης
Δασολόγος στον 5ο βαθμό

ΤΟΠΟΔΙΑΓΡΑΜΜΑ

καείσης την 2-3-78 Δημοσίας Δασικής Εκτάσεως στη θέση "Βατσινιάς πηγάδι" του Πανεπιστημιακού Δάσους Ταξιάρχου

Ε = 2,465 στρέμ. Κλίμαξ 1:1000

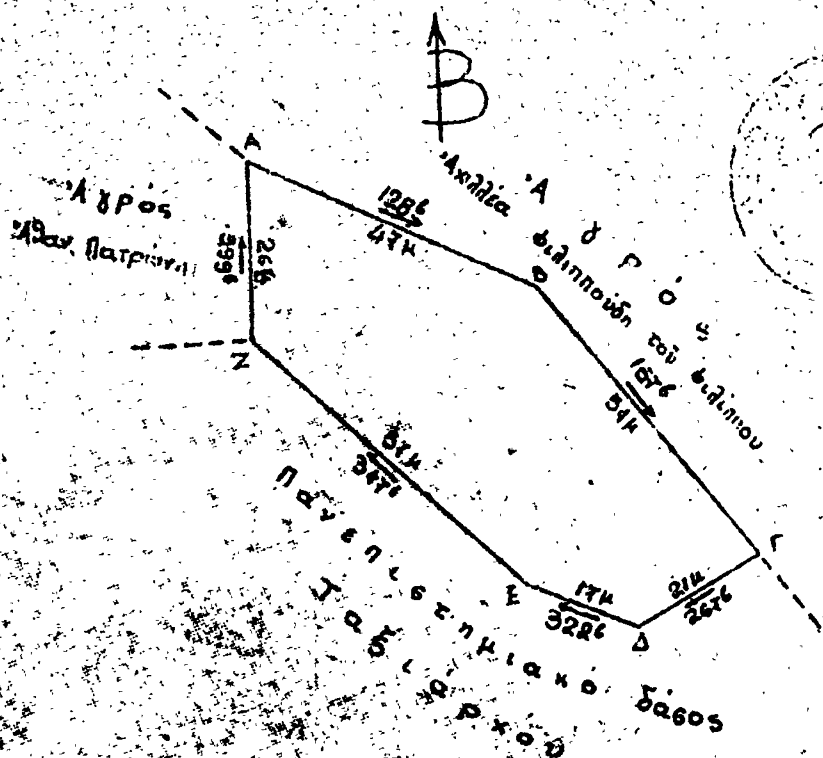

Πολύγυρος 8-4-1978
Ο
ΝΟΜΑΡΧΗΣ ΧΑΛΚΙΔΙΚΗΣ

Νικόλαος Μπαλνίζας

ΑΝΑΚΟΙΝΩΣΕΙΣ

Ἀριθ. 2588/2Α (10)

Περὶ ἀνακοινώσεως παρακαταθέσεως ἀποζημιώσεως γιὰ ἀπαλλοτρίωση ἀκινήτων γιὰ τὴν κατασκευὴ καὶ ἀνακαίνιση τῆς Ἐθν. ὁδοῦ Ἀλεξανδρείας-Βεροίας ὅρια Ν. Κοζάνης.

Ο ΥΠΟΥΡΓΟΣ ΔΗΜΟΣΙΩΝ ΕΡΓΩΝ

Ἔχοντας ὑπόψη τὰ ἄρθρα 7 καὶ 8 τοῦ Ν.Δ 797/1971 «περὶ ἀναγκαστικῶν ἀπαλλοτριώσεων» γνωστοποιοῦμε σὲ ὅσους ἔχουν ἢ διεκδικοῦν δικαιώματα κυριότητας σὲ ἀκίνητα ποὺ ἀπαλλοτριώθηκαν ἀναγκαστικὰ μὲ τὴ Δ.5991/2524/23.5.75 κοινὴ ἀπόφαση τῶν Ὑπουργῶν Οἰκονομικῶν καὶ Δημοσίων Ἔργων (ΦΕΚ 132/75 τ. Δ΄) γιὰ τὴν κατασκευὴ καὶ ἀνακαίνιση τῆς Ἐθν. ὁδοῦ Ἀλεξανδρείας-Βεροίας ὅρια Ν. Κοζάνης, καθὼς καὶ τοὺς ἐνυπόθηκους δανειστὲς καὶ τοὺς τρίτους γενικὰ διεκδικητὲς τῶν ἀκινήτων αὐτῶν, ὅτι ἡ ἀποζημίωση τῆς ἐδαφικῆς ἐπιφάνειας καὶ τῶν ἐπικειμένων της, ὅπως, περιγράφονται στὸ σχετικὸ κτηματολογικὸ πίνακα, ἡ ὁποία καθορίστηκε μὲ τὴν 96/77 ἀπόφαση τοῦ Μονομελοῦς Πρωτοδικείου Βεροίας, ἔχει παρακατατεθεῖ στὸ Ταμεῖο Παρ/κῶν καὶ Δανείων Βεροίας καὶ ἔχει ἐκδοθεῖ τὸ 10533/8.5.78 γραμμάτιο συστάσεως παρακαταθήκης δρχ. 514.850) πεντακοσίων δέκα τεσσάρων χιλ. ὀκτακοσίων πενήντα.

Ἡ ἀποζημίωση θὰ ἀποδοθεῖ στὰ πρόσωπα ποὺ θὰ ἀναγνωρισθοῦν δικαιοῦχοι κατὰ τὴ νόμιμη διαδικασία.

Ἡ ἀνακοίνωση αὐτὴ νὰ δημοσιευθεῖ στὴν Ἐφημερίδα τῆς Κυβερνήσεως.

Ἀθῆναι, 22 Μαΐου 1978

Μὲ ἐντολὴ Ὑπουργοῦ
Ὁ Διευθυντὴς
Α. ΒΑΦΕΙΑΔΗΣ

Ἀριθ. 2516/φ. 28 (11)

Περὶ ἀνακοινώσεως παρακαταθέσεως ἀποζημιώσεως γιὰ ἀπαλλοτρίωση ἀκινήτων γιὰ τὴν κατασκευὴ τῆς παραλλαγῆς ἀπὸ χ.θ.24 +500 ἕως 27 +000 τῆς ἐθνικῆς ὁδοῦ Σπάρτης-Τριπόλεως.

Ο ΥΠΟΥΡΓΟΣ ΔΗΜΟΣΙΩΝ ΕΡΓΩΝ

Ἔχοντας ὑπόψη τὰ ἄρθρα 7 καὶ 8 τοῦ Ν.Δ. 797/1971 «περὶ ἀναγκαστικῶν ἀπαλλοτριώσεων», γνωστοποιοῦμε σὲ ὅσους ἔχουν ἢ διεκδικοῦν δικαιώματα κυριότητας σὲ ἀκίνητα ποὺ ἀπαλλοτριώθηκαν ἀναγκαστικὰ μὲ τὴ Δ.3816/4328/1976 Υ.Α. κοινὴ ἀπόφαση τῶν Ὑπουργῶν Οἰκονομικῶν καὶ Δημοσίων Ἔργων (ΦΕΚ. 222/76 τ. Δ΄) γιὰ τὴν κατασκευὴ τῆς παραλλαγῆς ἀπὸ χ.θ.24+500 ἕως 27+000 τῆς ἐθνικῆς ὁδοῦ Σπάρτης-Τριπόλεως, καθὼς καὶ τοὺς ἐνυπόθηκους δανειστὲς καὶ τοὺς τρίτους γενικὰ διεκδικητὲς τῶν ἀκινήτων αὐτῶν, ὅτι ἡ ἀποζημίωση τῆς ἐδαφικῆς ἐπιφάνειας καὶ τῶν ἐπικειμένων της, ὅπως, περιγράφονται στὸ σχετικὸ κτηματολογικὸ πίνακα, ἡ ὁποία καθορίστηκε μὲ τὴ 247/77 ἀπόφαση τοῦ Μονομελοῦς Πρωτοδικείου Σπάρτης, ἔχει παρακατατεθεῖ στὸ Ταμεῖο Παρακαταθηκῶν καὶ Δανείων Τριπόλεως καὶ ἔχει ἐκδοθεῖ τὸ 9199/9.5.78 γραμμάτιο συστάσεως παρακαταθήκης δρχ. (137.103) ἑκατὸν τριάκοντα ἑπτὰ χιλιάδες ἑκατὸν τρεῖς.

Ἡ ἀποζημίωση θὰ ἀποδοθεῖ στὰ πρόσωπα ποὺ θὰ ἀναγνωρισθοῦν δικαιοῦχοι κατὰ τὴ νόμιμη διαδικασία.

Ἡ ἀνακοίνωση αὐτὴ νὰ δημοσιευθεῖ στὴν Ἐφημερίδα τῆς Κυβερνήσεως.

Ἀθῆναι, 22 Μαΐου 1978

Μὲ ἐντολὴ Ὑπουργοῦ
Ὁ Διευθυντὴς
Α. ΒΑΦΕΙΑΔΗΣ

(12)

Περὶ εἰδοποιήσεως τῆς γενομένης παρακαταθέσεως ἀποζημιώσεως λόγῳ ἀναγκαστικῆς ἀπαλλοτριώσεως ὑπὲρ τοῦ Σχολικοῦ Ταμείου τοῦ Γυμνασίου Περάματος-Πειραιῶς καὶ δαπάναις τοῦ Ὀργανισμοῦ Σχολικῶν Κτιρίων γηπέδου κειμένου ἐν Περάματι Πειραιῶς.

ΟΡΓΑΝΙΣΜΟΣ ΣΧΟΛΙΚΩΝ ΚΤΙΡΙΩΝ

Τὸ ἐν Ἀθήναις ἑδρεῦον ἐπὶ τῆς ὁδοῦ Φαβιέρου 30 Νομικὸν Πρόσωπον Δημοσίου Δικαίου ὑπὸ τὴν ἐπωνυμίαν «Ὀργανισμὸς Σχολικῶν Κτιρίων» εἰδοποιεῖ ὅτι, κηρυχθείσης, ὑπὲρ τοῦ Σχολικοῦ Ταμείου τοῦ Γυμνασίου Περάματος-Πειραιῶς καὶ δαπάναις αὐτοῦ (ΟΣΚ), διὰ τῆς δημοσιεύσεως εἰς τὴν Ἐφημερίδα τῆς Κυβερνήσεως (ΦΕΚ τ. Δ΄ 120/75) τῆς ὑπ᾽ ἀριθ. Π. 3219/2139/11.5.75 κοινῆς ἀποφάσεως τῶν Ὑπουργῶν Οἰκονομικῶν καὶ Ἐθνικῆς Παιδείας καὶ Θρησκευμάτων, τῆς ἀπαλλοτριώσεως ἐκτάσεως κειμένης ἐν Περάματι-Πειραιῶς, καὶ μεταξὺ τῶν ὁδῶν Φαναρακίου Πλούτωνος Ἀναπαύσεως καὶ Βασ. Γεωργίου κατέθεσεν εἰς τὸ ἐν Ἀθήναις ἑδρεῦον Ταμεῖον Παρακαταθηκῶν καὶ Δανείων τὴν δυνάμει τῶν ὑπ᾽ ἀριθ. 60/75 καὶ 6061/76 ἀποφάσεων τοῦ Μονομελοῦς Πρωτοδικείου Πειραιῶς καὶ Ἐφετείου Ἀθηνῶν καθορισθεῖσαν ὑπὲρ τῶν φερομένων ὡς δικαιούχων ἀποζημίωσιν τῆς κατὰ τὰ ἄνω ἀπαλλοτριωθείσης ἐκτάσεως ἐκδοθέντος τοῦ ὑπ᾽ ἀριθ. 492010/4.5.78 γραμματίου ποσοῦ δραχμῶν 3.476.000 συστάσεως παρακαταθήκης τοῦ ἐν λόγῳ Ταμείου.

Ἐν Ἀθήναις τῇ 19 Μαΐου 1978

Ὁ Ἀναπλ. Γενικὸς Διευθυντὴς
ΓΕΩΡΓΙΟΣ ΠΟΥΡΝΑΡΑΣ